
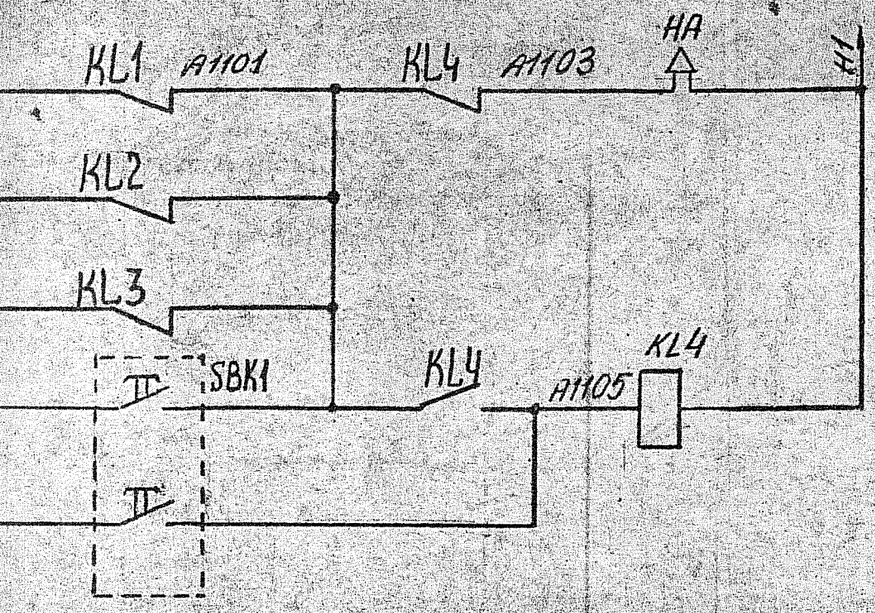


Сигнализация на территории мазутного хозяйства о пожаре в подземных резервуарах
Опробование звука
Снятие звукового сигнала

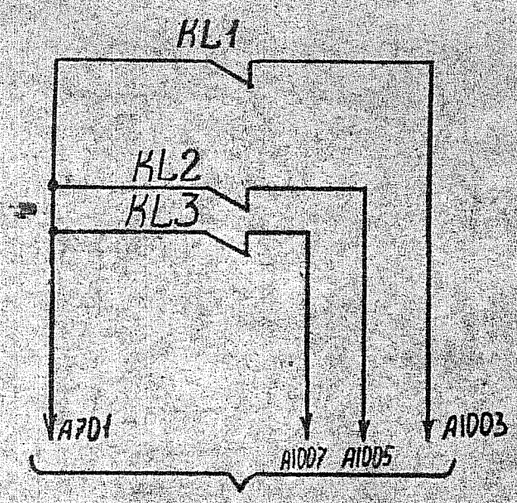

В схему технологической сигнализации мазутонасосной (черт № 5.14 КА 113.14)

Спецификация на электроаппаратуру

Обозначения по схеме	Наименование	Тип	Кол	Техническая характеристика	Примеч.
Аппаратура на панели пенопожаротушения					
SF1	Выключатель автоматический	АП50-2М	1	$J_{н.р.}$ = 2,5а	
VS1	Выпрямитель сетевой	СВ-24-3	1	~220В/=24В	
KL1-KL3	Реле промежуточное	РП-23	3	=24В $2р^{+}3з$	номенклатура №270230021
KL4		РП-25	1	~220В $1р^{+}4з$	номенклатура №270250041
Аппаратура по месту					
HA	Сирена сигнальная	СС-1	1	~ 220В	
SBK1	Пост управления кнопочный	ПКЕ-222-2	1		к посту ПКЕ-222-2
—	Кнопка управления	КЕ-011	2	Исполнение 1	

3932

ТЕХНИЧЕСКИЙ АРХИВ
Лен. ТЭЦ № 5

Исполнил	Бруксон		07
Рук.гр.	Журавская		80г
Нач.отд.	Харитонов		

5.14.КА.113.61.


ТЭЦ 5 Ленэнерго (расширение) водогрейная котельная 4 по 180 Гкал Очередь строительства

Установка пенопожаротушения мазутного хозяйства

Стадия	Лист	Листов
Р		1

Электрическая схема сигнализации пенопожаротуш

МЭиЭ СССР ВНИПИЭНЕРГОПРОМ

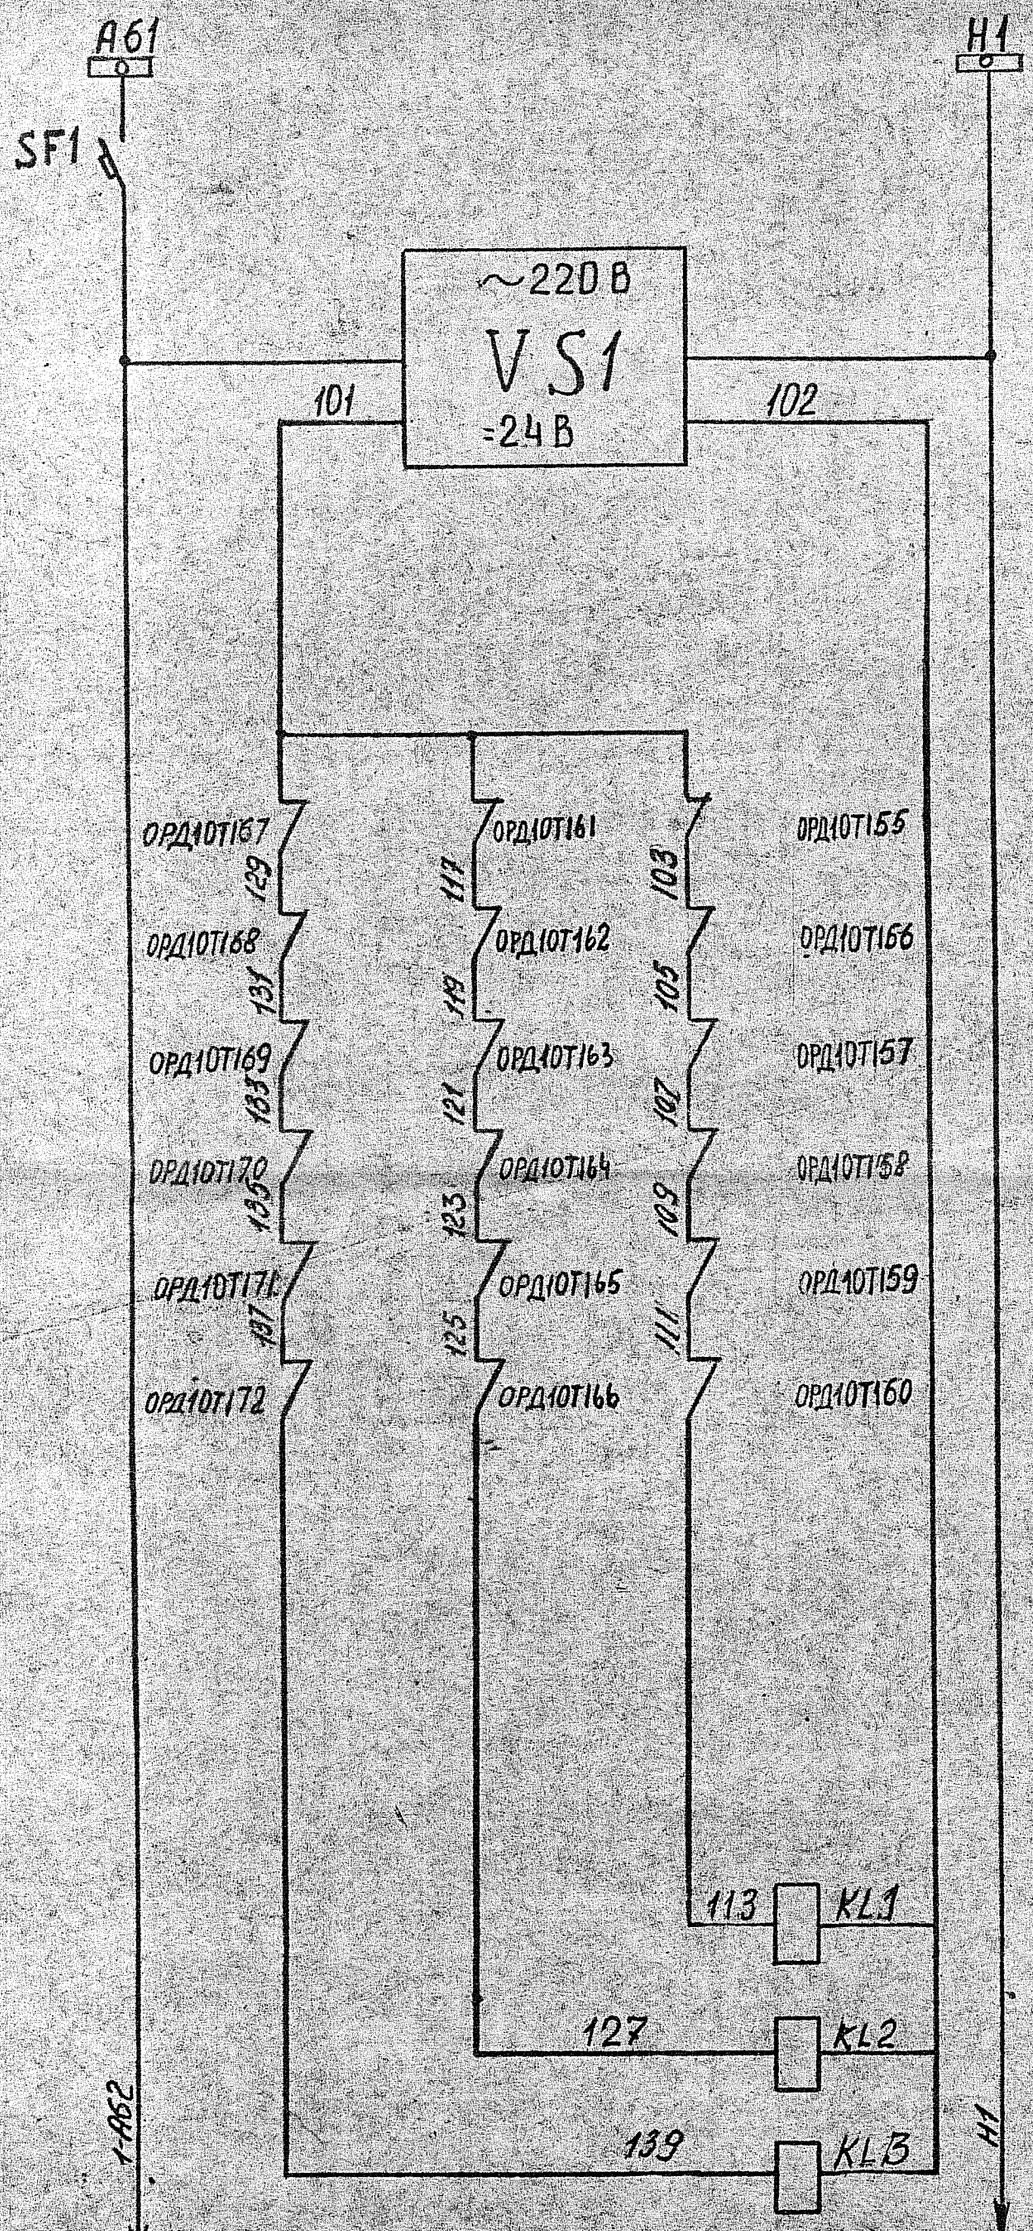

Шины питания ~220В
Автоматический выключатель
Сетевой выпрямитель ~220В/=24В
Температурные датчики в подземных резервуарах №1–3
Реле сигнализации возникновения пожара в подземном резервуаре №1
Реле сигнализации возникновения пожара в подземном резервуаре №2
Реле сигнализации возникновения пожара в подземном резервуаре №3

Инв. № подл.	Подпись и дата	Взам. инв. №
567	11.12.20	