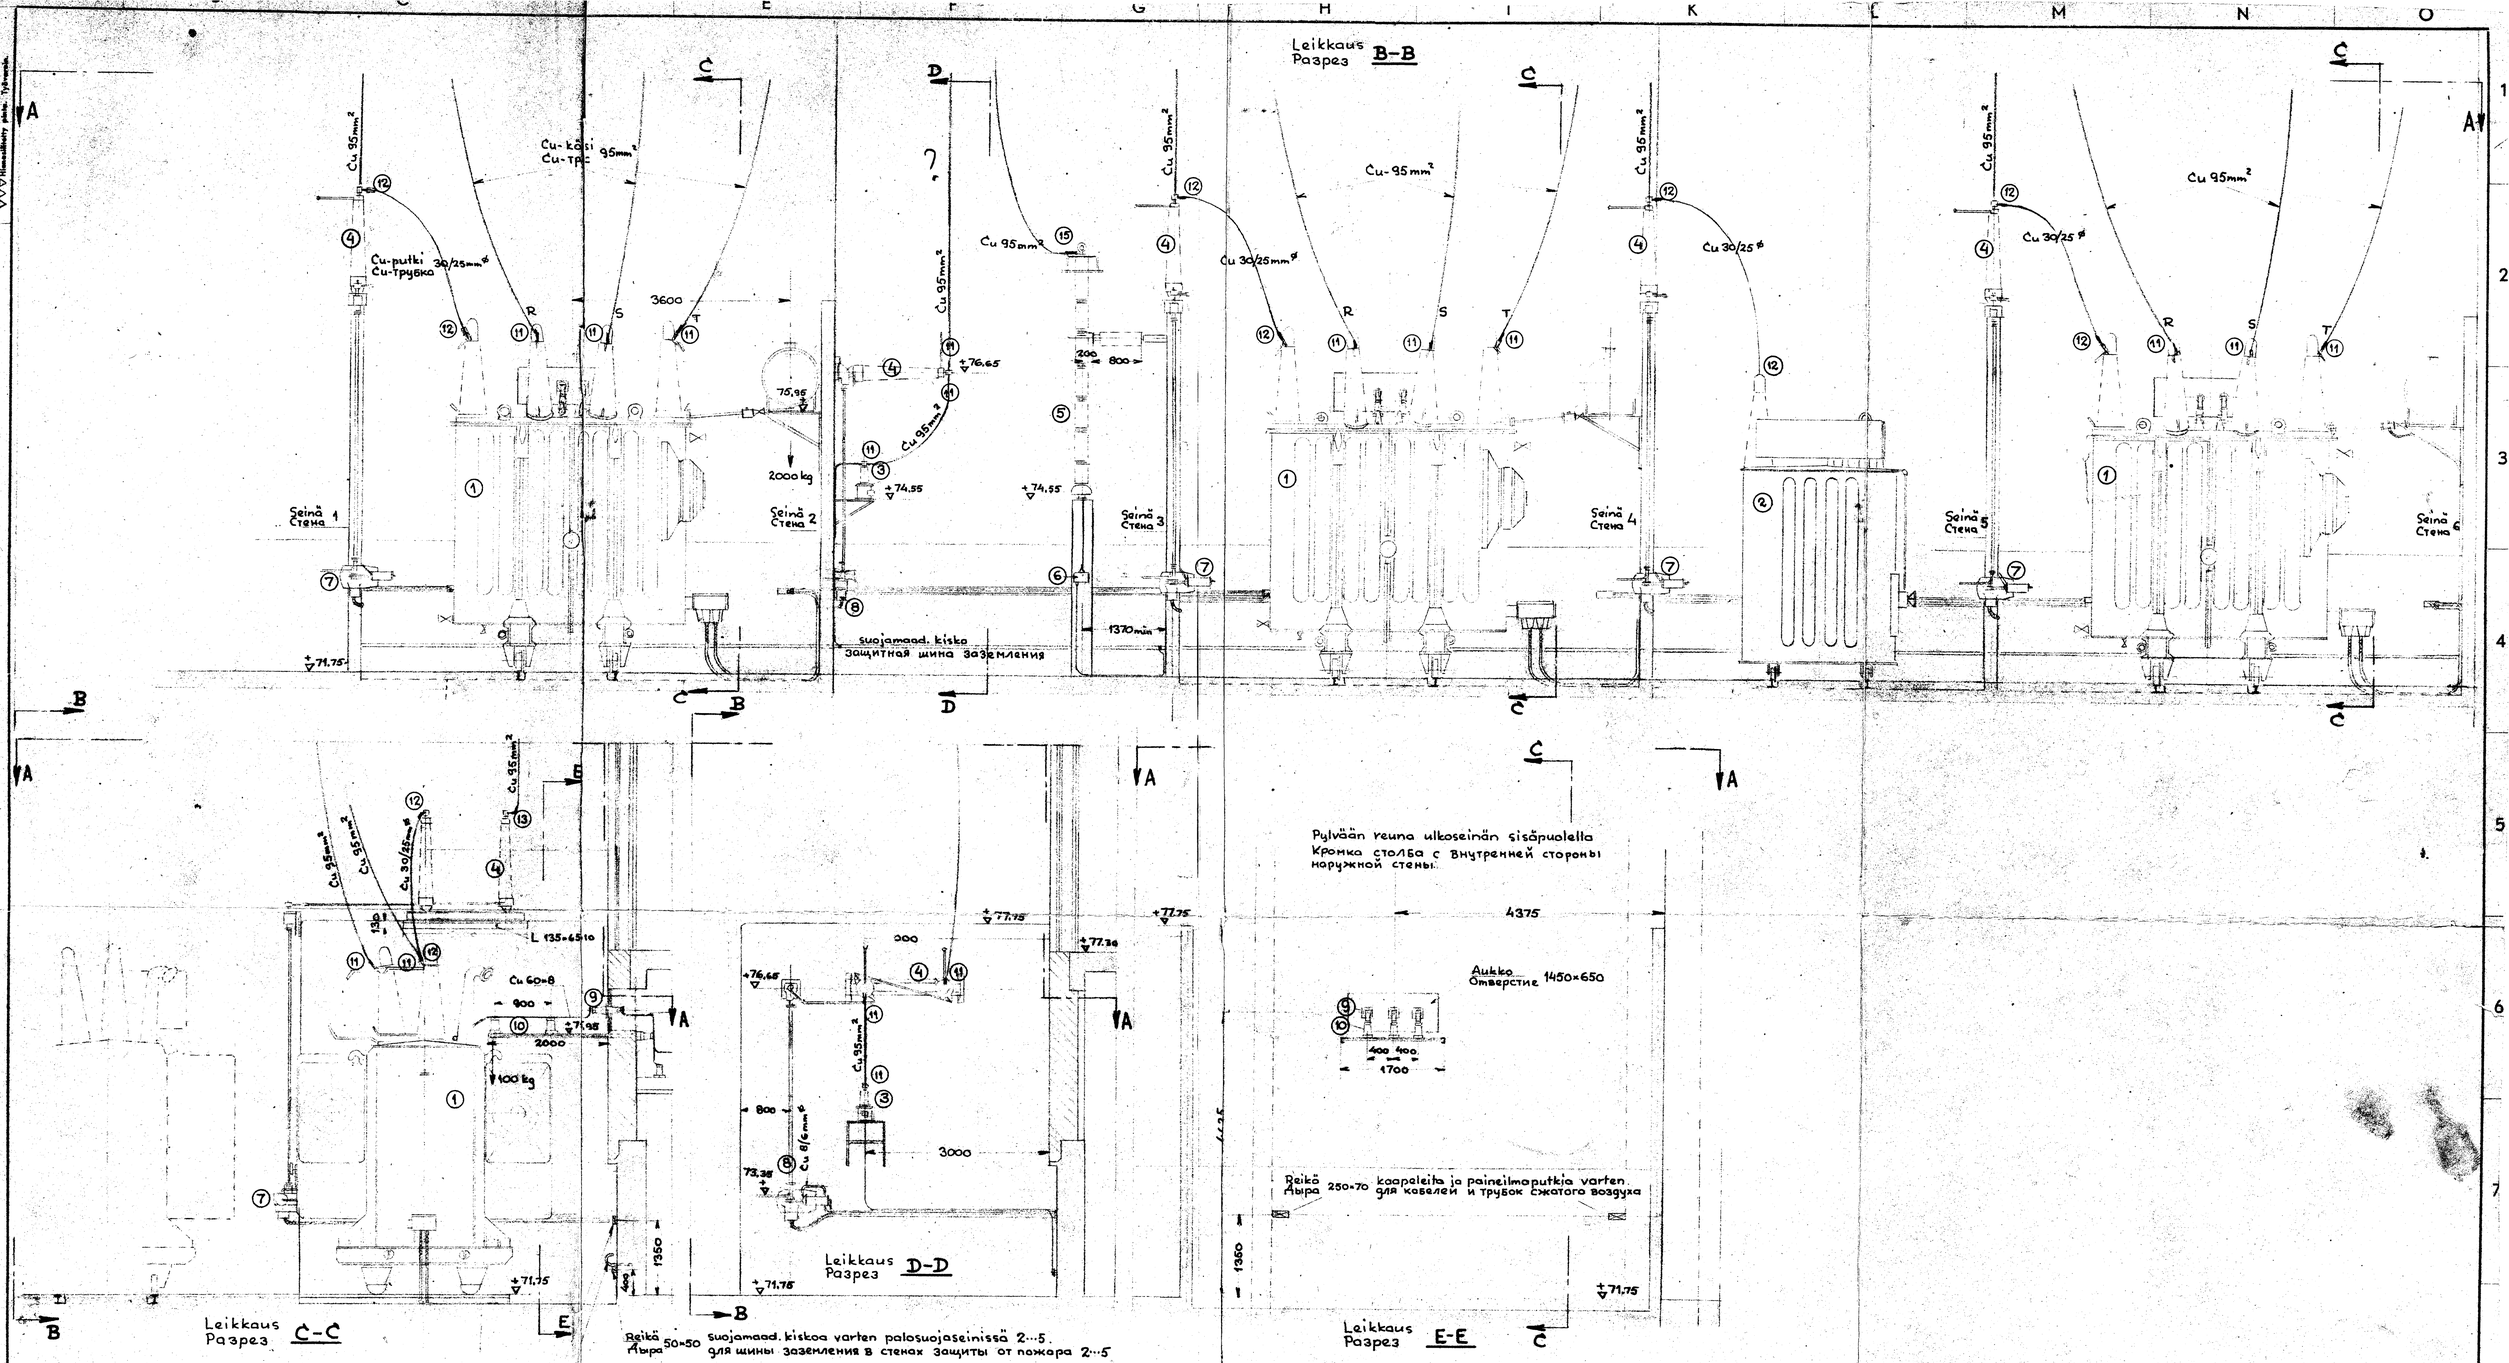

Reikä 50×50 suojamaad. kiskoa varten palosuojaseinissä 2…5.
Дыра для шины заземления в стенах защиты от пожара 2…5

Reikä 150×50 kaapeleita ja paineilmaputkia varten seinissä 3 4.
Дыра для кабелей и трубок сжатого воздуха в стенах 3 4.

Vetokoukku sammutuskelalle ja jokaiselle muuntajalle raiteen keskikohdalle. Koukut myös astakkaiselle puolelle.
Натяжной крюк для заглушающего дросселя и каждого трансформатора. Натяжные крюки также на противоположной стороне.

Päämuuntajat ja tähtipistekojeistot, piir. No
Главные трансформаторы и аппаратура нулевых точек, черт No } 41M 234E 3

АРХИВНЫЙ
№ III Инд. 4/а-2

Nimitys RAJAKOSKEN VOIMALAITOS. ГЭС РАЯКОСКИ
Muuntajakojeiston leikkaukset. Разрезы трансформаторной установки.

Kokoonpanoryhmä | Kuuluu mm. lojeihin | Laji

Oy Strömberg Ab

Suhde 1:50 | Piirtän. 13.3.54 | Tarkast. | Hyväks. | Apukirj.

Piirustusnumero 41M 234E 4B

Korvaa Nion | Korvattu Niolla

Muutettu sammutuskelalla 12.10-54 AA

Osa | Suoritus järjestys | Työn laatu | Työväline | Työkone | Huom.