



Промежуток № 11
к Техническому заданию.

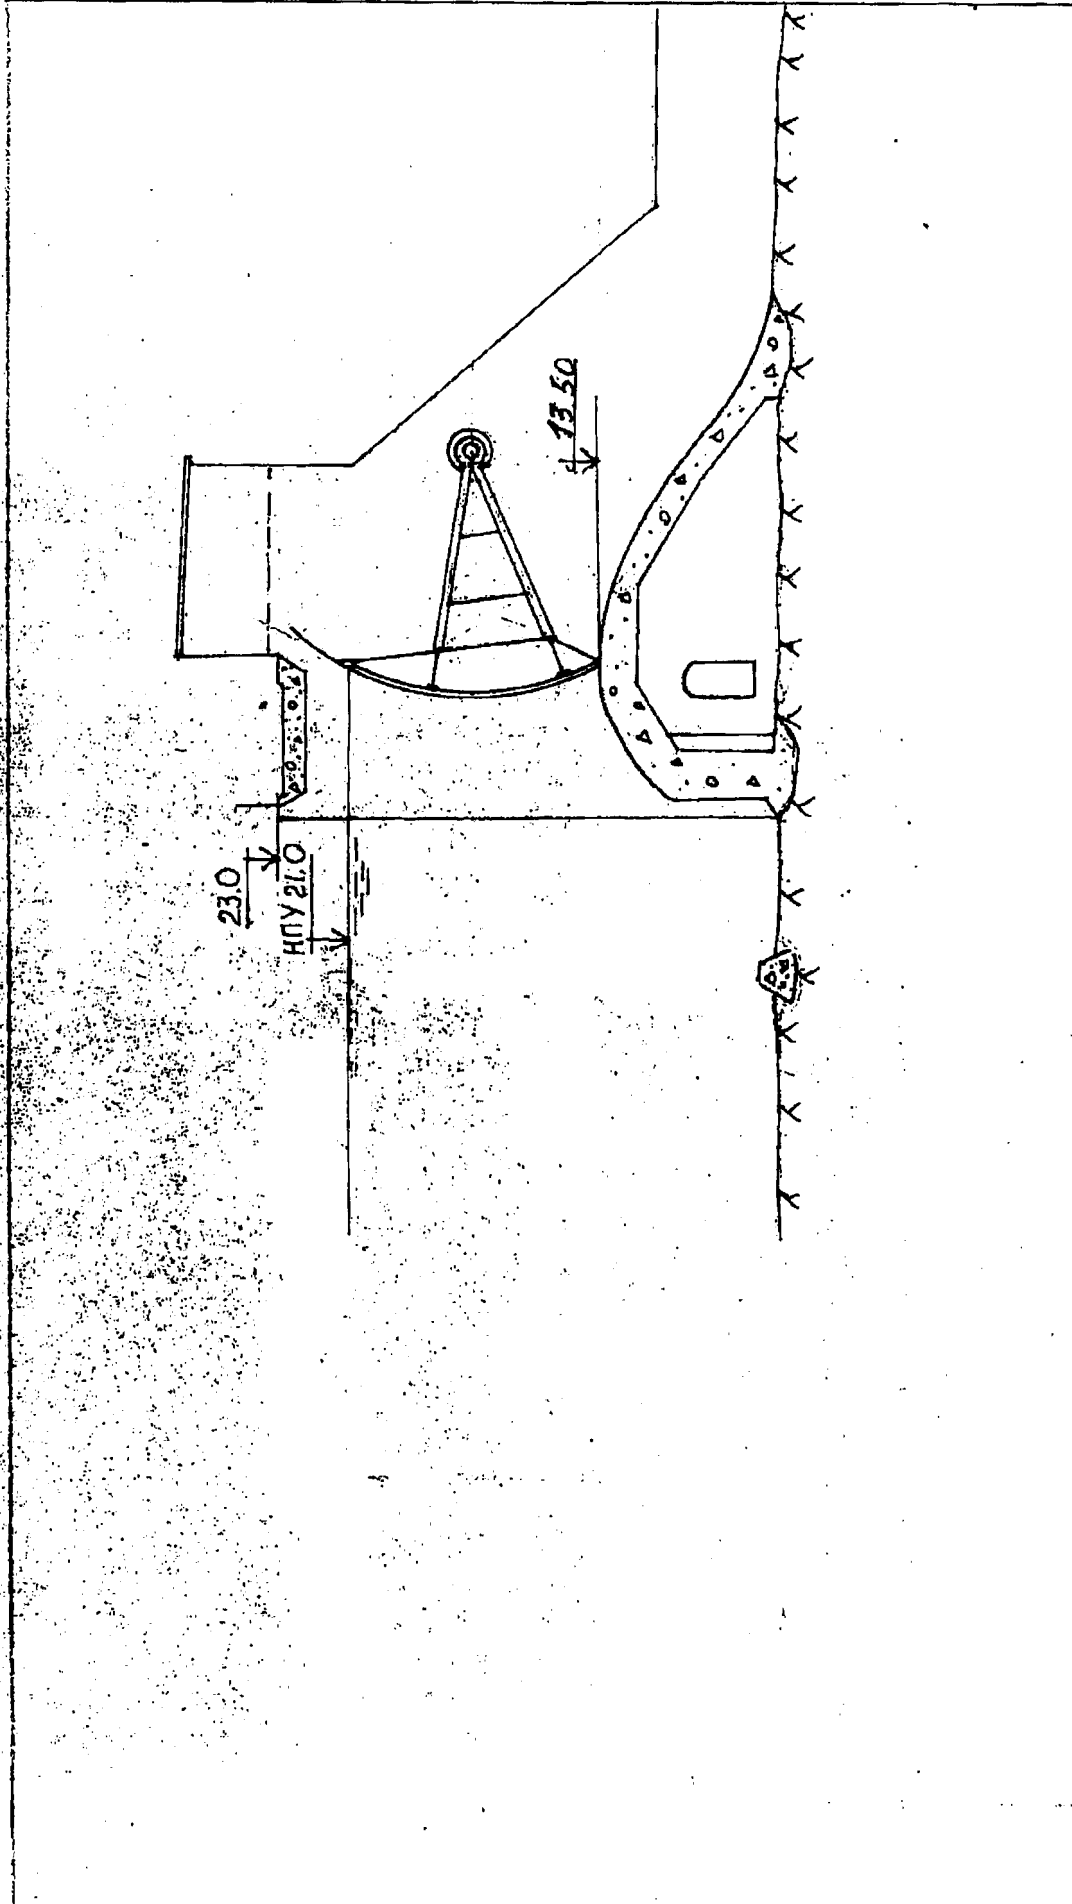

ГЭС-8. Продольный разрез по водобросному пролету № 1.2. Лист 1

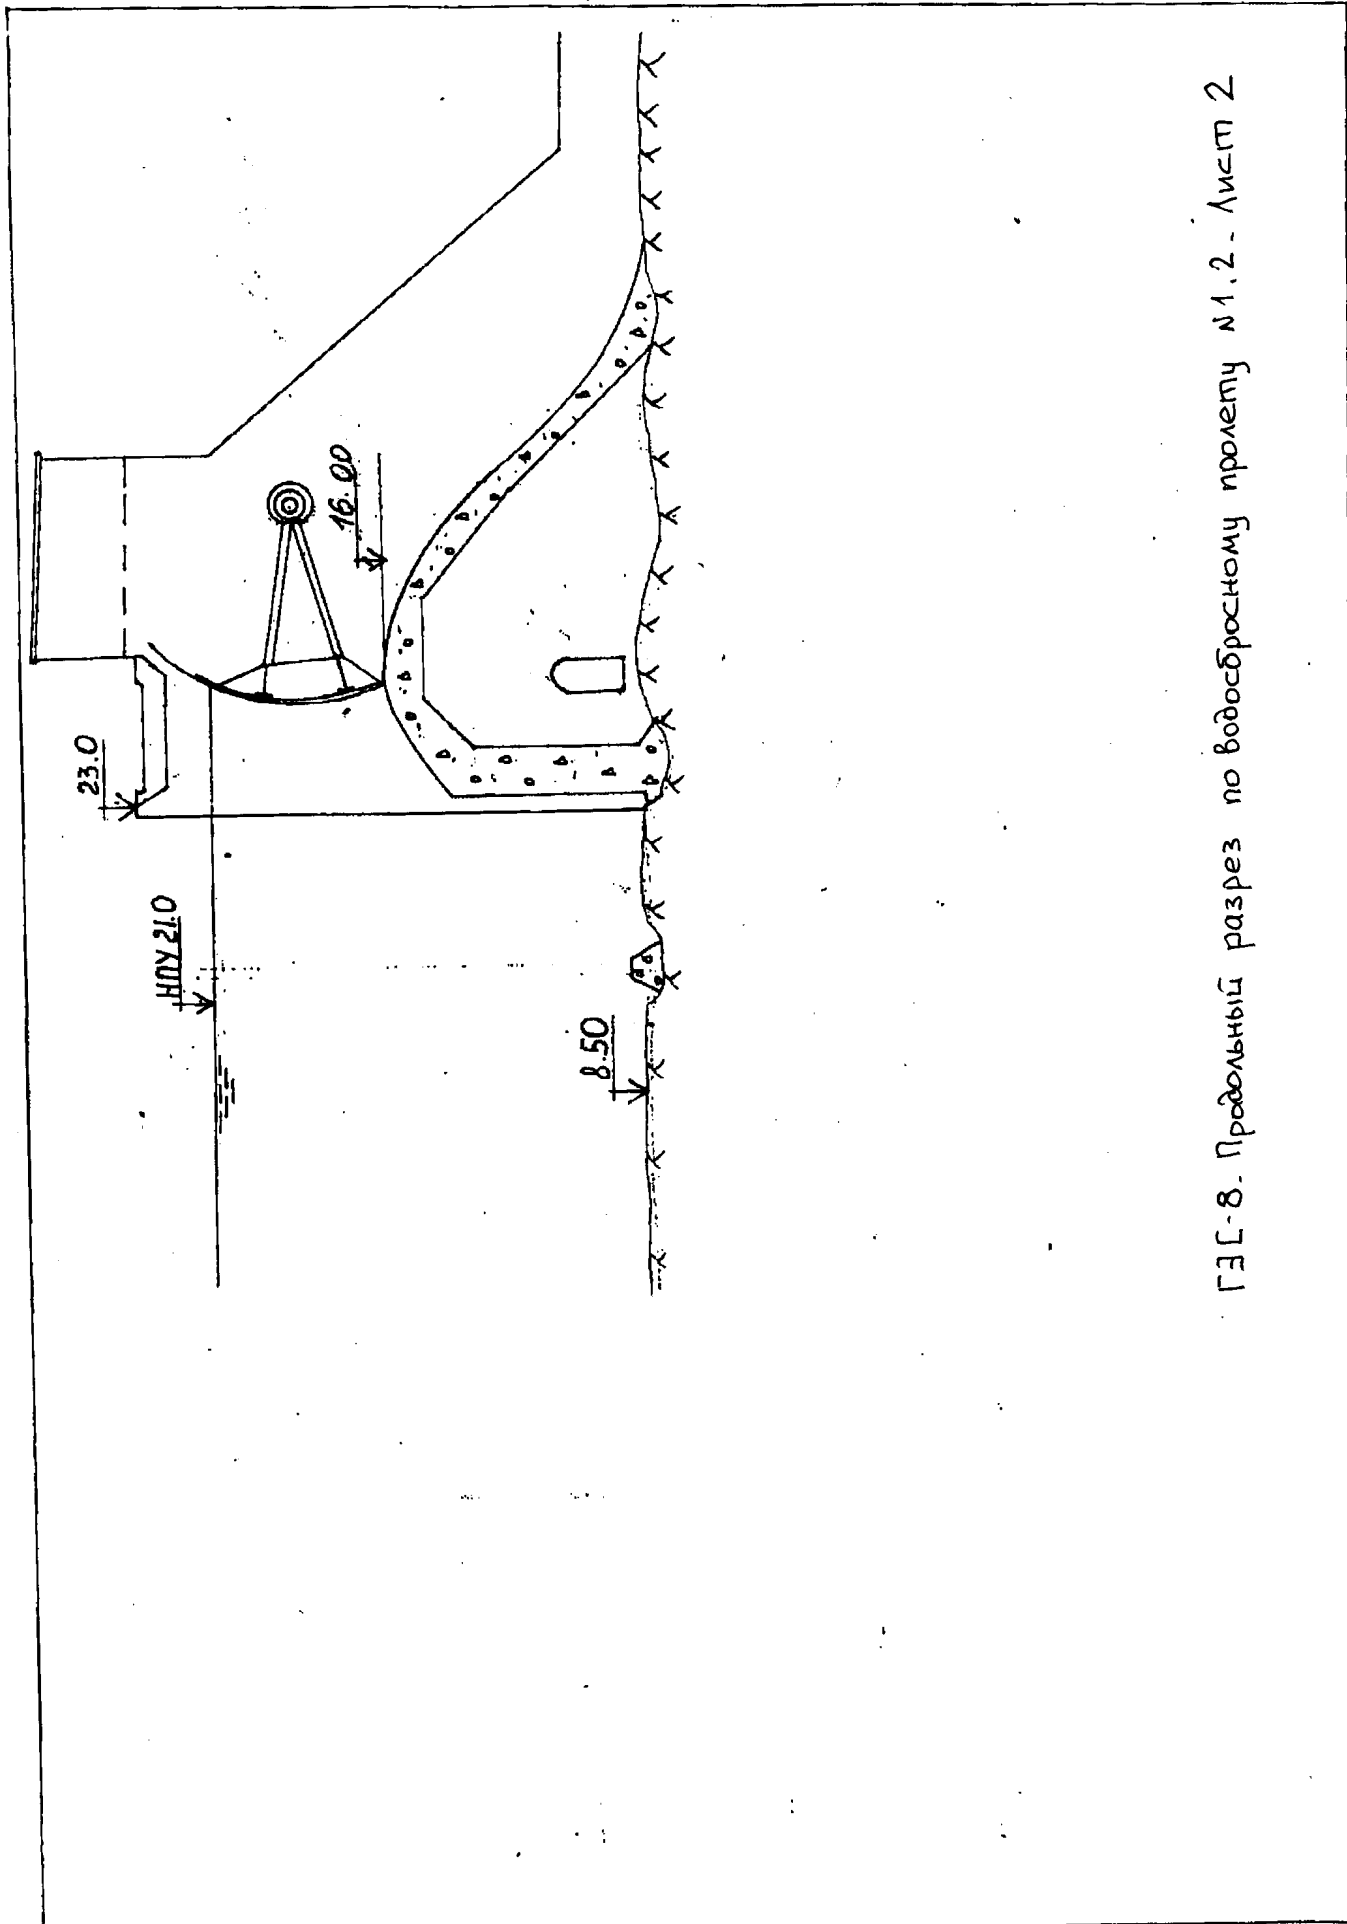

ГЭС-8. Продольный разрез по водобросному пролету №1.2 - Лист № 2