Приложение №2
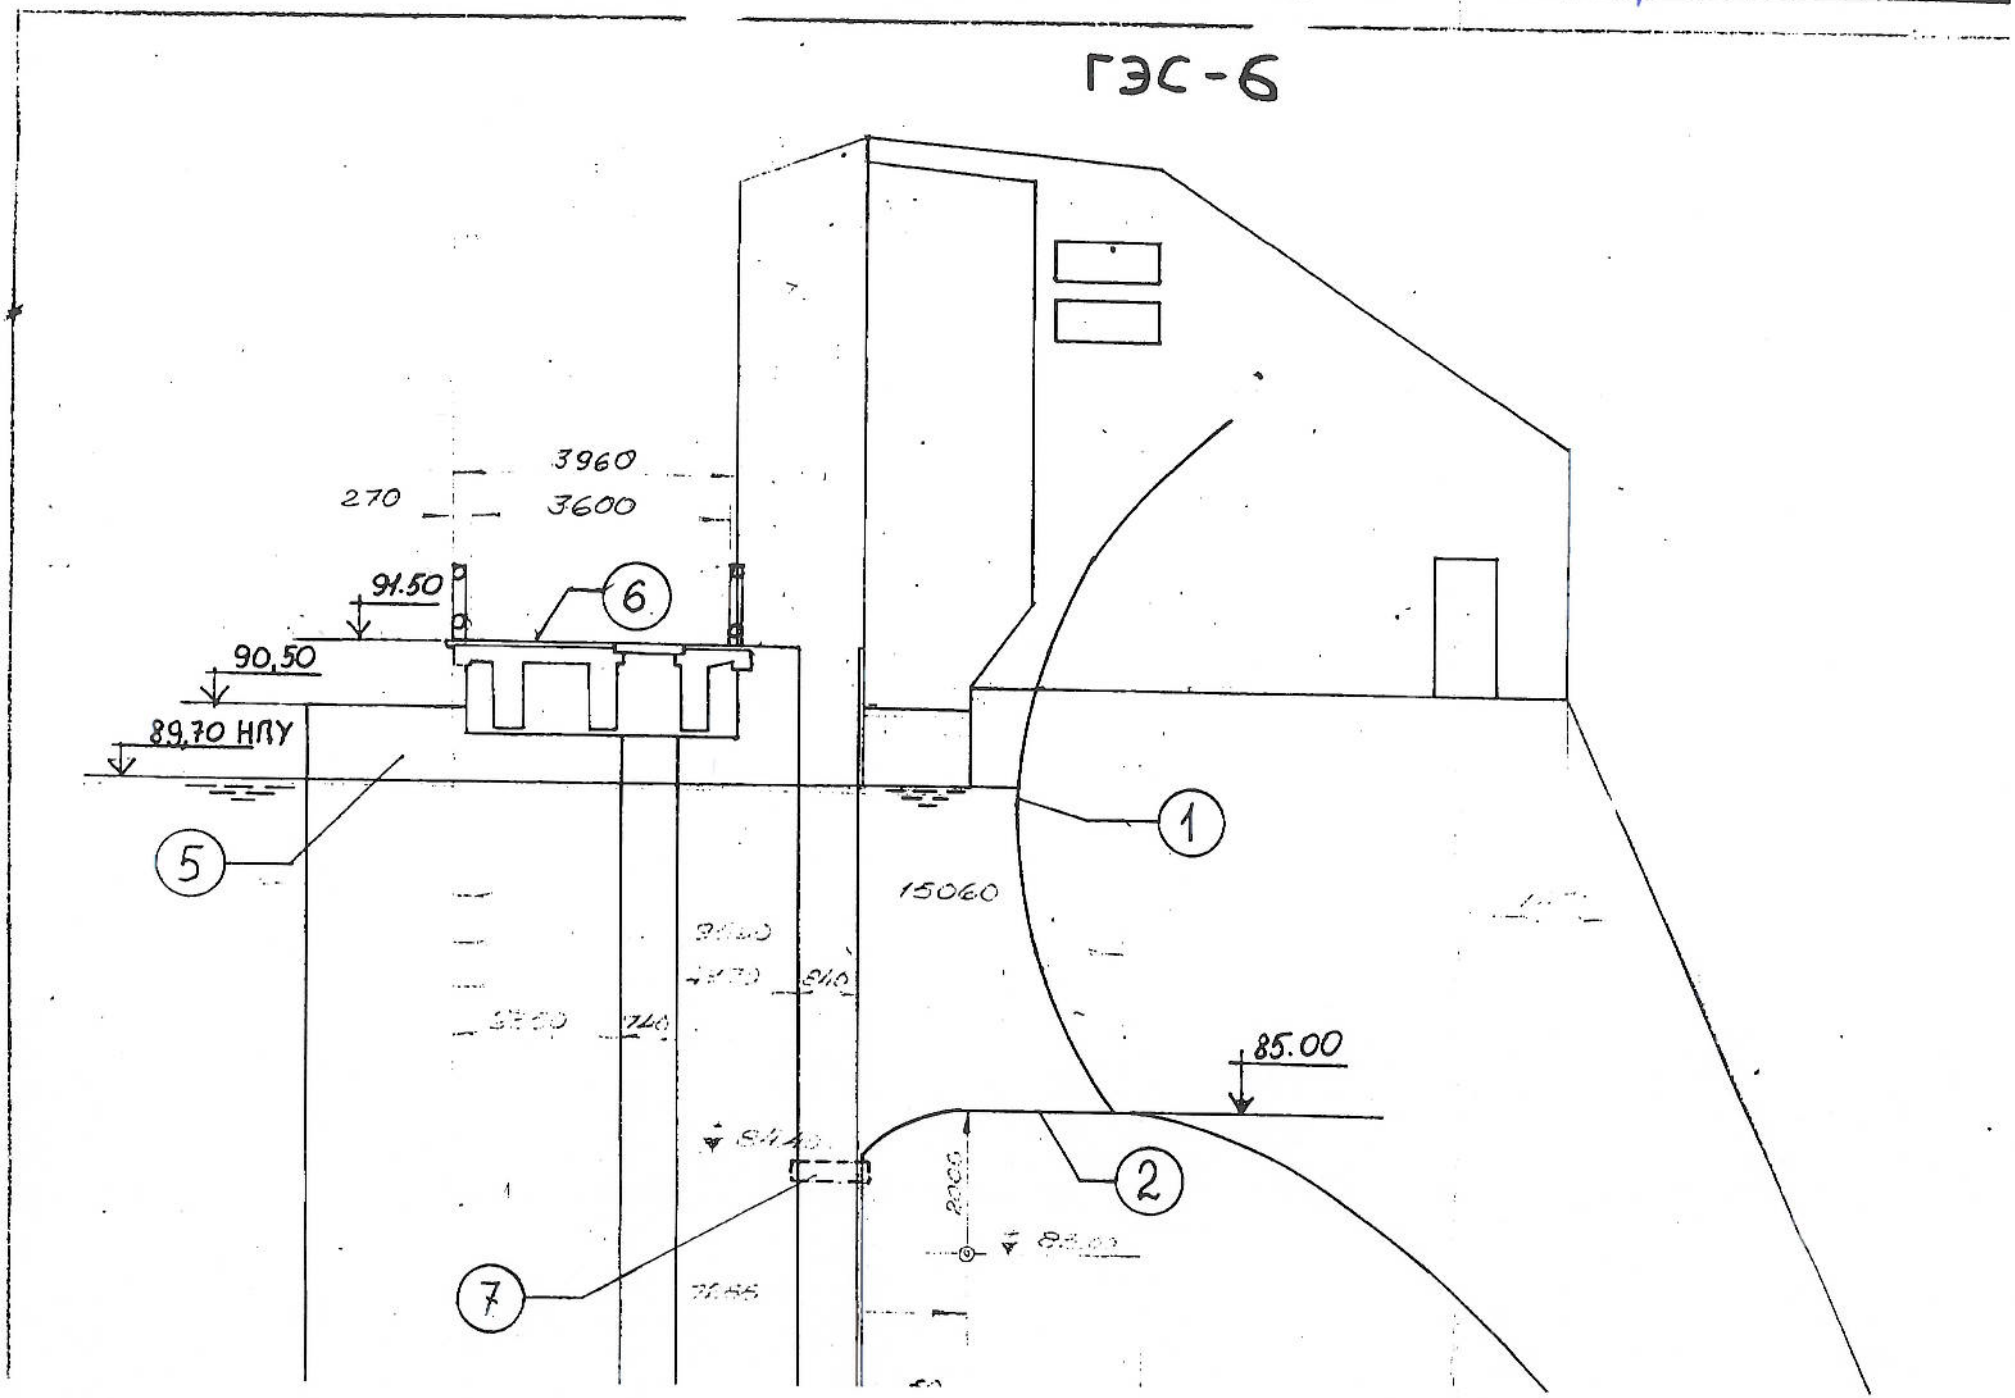
ГЭС-6