

Экспликация

1. Отсасывающая труба
2. Порог ремонтного щита
3. Бычок
4. Дюст
5. Ремонтный щит отсасывающей трубы

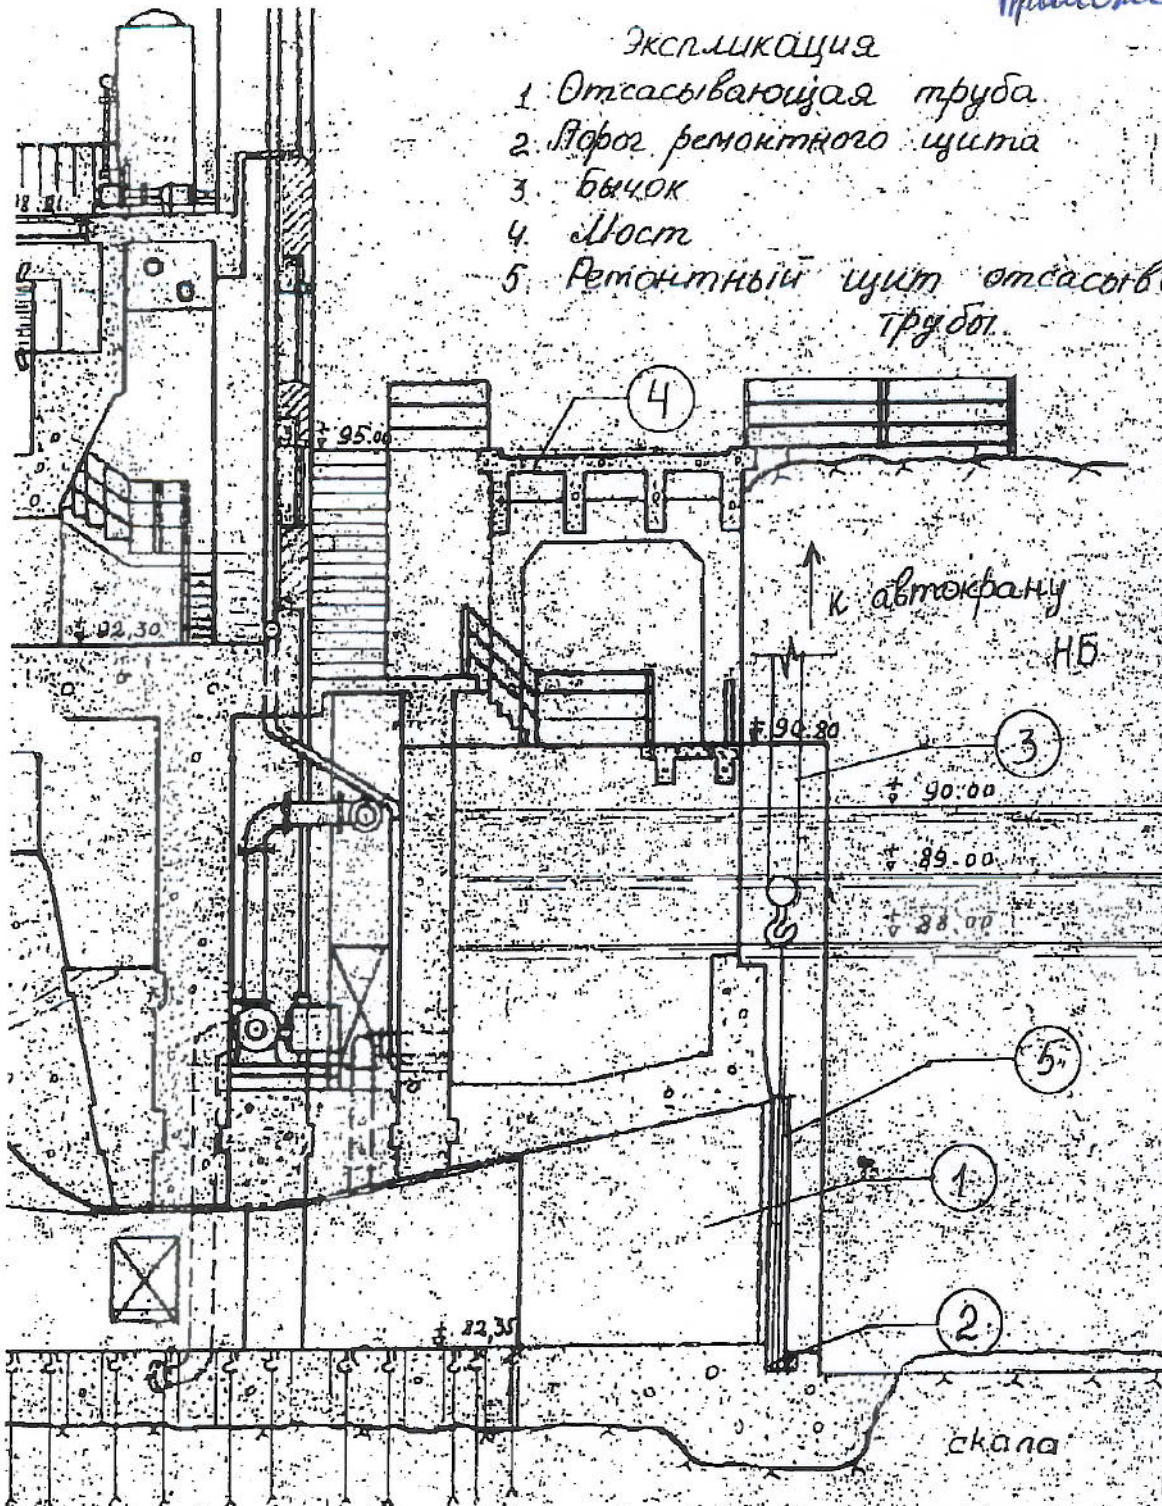


рис. 4 Продольный разрез по оси отсасывающей трубы
ца №1,2.

ГЭС-5