
тока

Спецификация на электроаппаратуру

Обозначение на схеме	Наименование	Тип	Кол.	Техническая характеристика	Примечание
VS2	Выпрямитель сетевой	СВ-4И	1	~220В/=4В	
TV1	Трансформатор понижающий	ОСМ-0,1	1	100ВА ~220В/~12В	
TV2		ОСМ-0,4	1	400ВА ~220В/~115В	
XS	Розетка штепсельная	ШР	1	~220В; 6А	
EL	Лампа осветительная	НВ-40	1	~220В 40Вт	
R	Сопротивление проволочное	ПЭ-150	1	150Вт 2 Ом	
SF2, SF3, SF4, SF9	Выключатель автомати-				
	ческий однополюсный	А63-М	4	~220В Iн.р=0,63А	
SF5, SF10	то же	А63-М	2	~220В Iн.р=1,6А	
SF8	"	А63-М	1	~220В Iн.р=1,0А	
SF6, SF7	Выключатель автомати-				
	ческий двухполюсный	АП50-2М	2	~220В Iн.р=1,6А	
SF1-I	то же	АП50-2МТ	1	~220В Iн.р.=2,5А	
SF1	"	АП50-2М	1	~220В Iн.р=2,5А	
VS1	Выпрямитель сетевой	СВ-24-3	1	~220В/=24В	

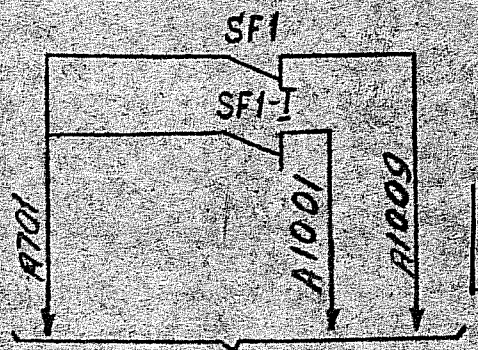

ТЕХНИЧЕСКИЙ АРХИВ
Лен. ТЭЦ № 5
3933

В схему технологической сигнализации мазутонасосной смотри чертеж №5.14.КА.113.14

Исполнил	Брусков		07
Рук.гр.	Журавская		80г
Нач.отд.	Хрипунов		

5.14.КА.113.62

ТЭЦ-5 Ленэнергоразвитие) Водогрейная котельная 400Гкал I очередьстроительства

Установка пенопожаротушения мазутного хозяйства

Стадия	Лист	Листов
Р		1

Электрическая схема

МЭиЭ СССР ВНИПИЭНЕРГОПРОМ

к панели №4-ОР
АКВВГ 4×2,5
~220В

к панели №3-ОР
АКВВГ 4×2,5
~220В операт

~ШУ

~ШИМ

SF1-I

SF8

TV2

VS2

A51

B51

SF6

SF7

SF9

от щита рабочего

61

63

184-Б53

184-Б53

184-Б53

189-Б53

189-Б53

189-Б53

189-Б53

A1-I

H4

H1


A1

42

E1


Инв. № подл.	Подпись и дата	Взам. инв. №
3541	12.7.80	

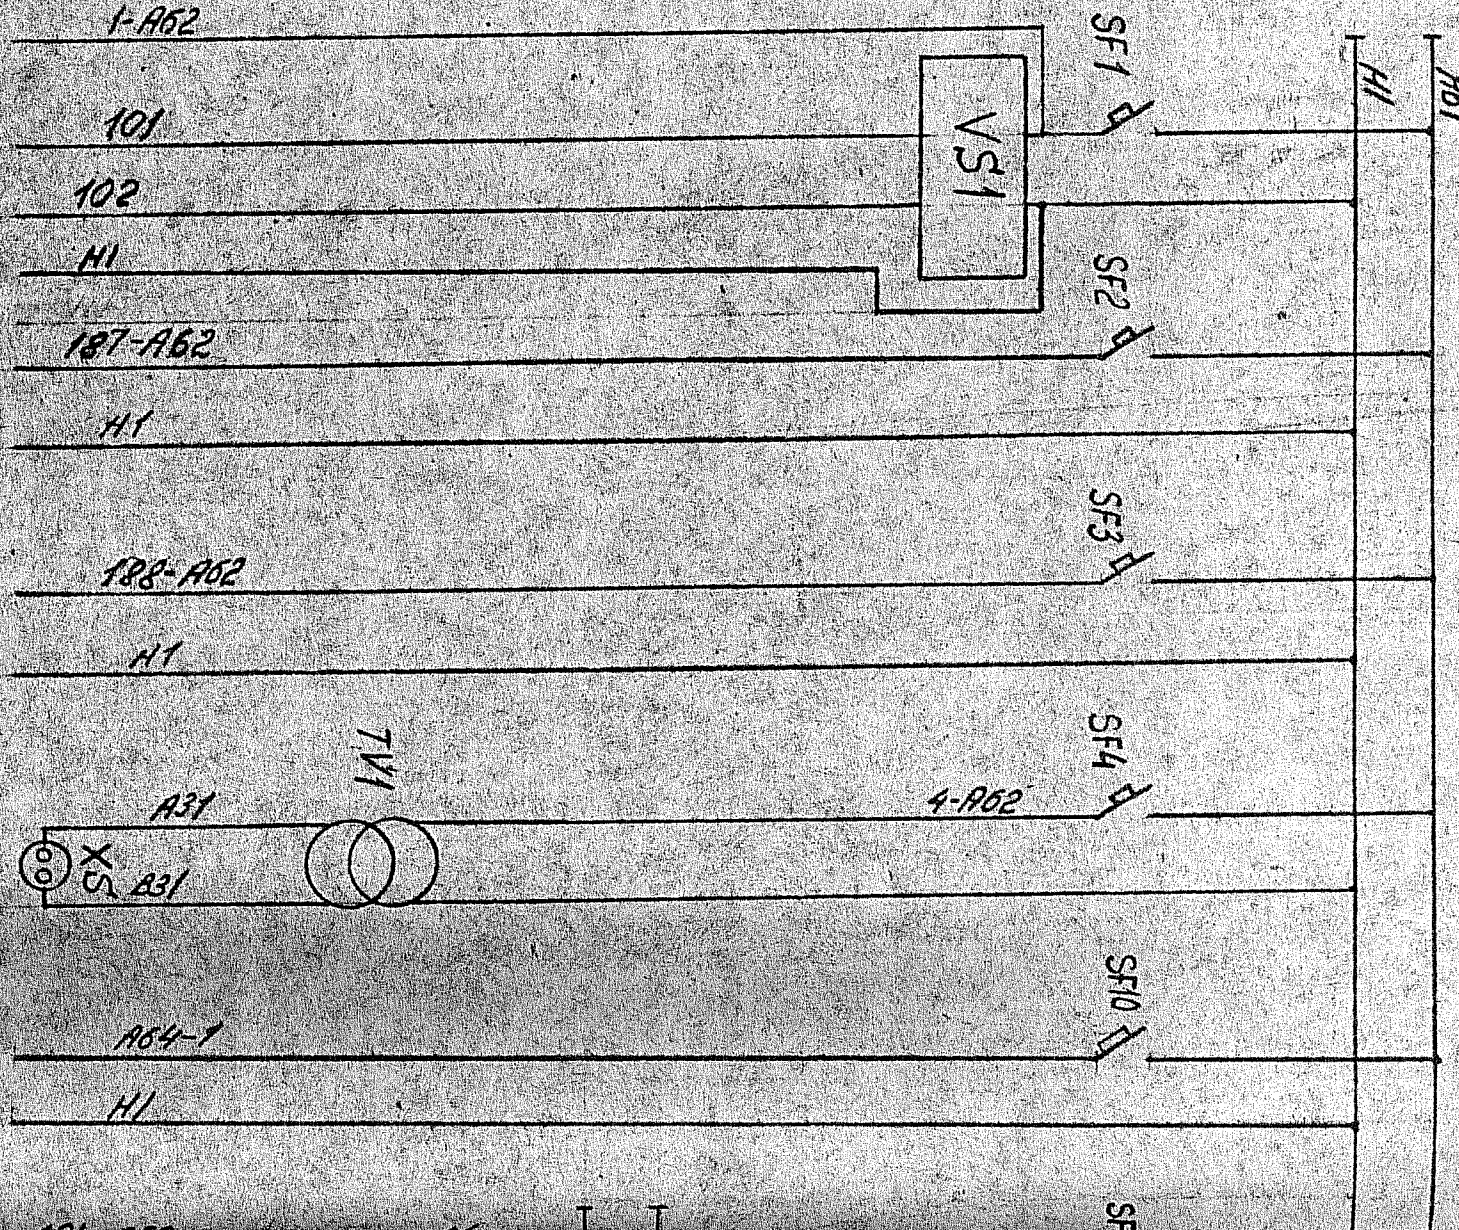

Питание схемы сигнализации пенопожаротушения	—
К прибору контроля уровня пенораствора в баке пенораствора №1	ОРЭ1801
К прибору контроля уровня пенораствора в баке пенораствора №2	ОРЭ1802
~12В Безопасное освещение щита	—
Резерв	