Спецификация на монтажный материал

Позиция	Наименование	Тип	Кол.	Техническая характеристика	Примечание
1	Вентиль запорный муфтовый Ду-15	15нж66к	3		
2	Вентиль запорный муфтовый Ду-15	15к418п	7		
3	Кран натяжной муфтовый Ду-15	14М1-16	4		
4	Труба стальная бесшовная	14×2 ГОСТ 8734-74 / 20 ГОСТ 8733-75*	20м		
5	то же	16×2 ГОСТ 8734-74 / 20 ГОСТ 8733-75*	15м		
6	Труба стальная водогазопроводная	20 ГОСТ 3262-75 / Ст3 ГОСТ 380-71*	280м		Для прокладки НРГ
7	Металлорукав	РЗ-Ц-Х-Ш18	4м		
8	Коробка соединительная	КК-20	3		
9	то же	СК-8	4		
10	Провод сеч. 1мм²	ПРГ	39м		
11	Узел коммутационный электропривода	УКП-0	1		
12	Металлорукав гибкий	РЗ-Ц-Х-Ш18	3,5м		Комплектно с УКП-0
13	Провод сеч. 1,5мм²	ПГВ	4,5м		
14	Провод сеч. 0,75мм²	ПГВ	14м		
15	Коробка соединительная	СК-12	1		

3935
ТЕХНИЧЕСКИЙ АРХИВ
Лен. ТЭЦ № 5

Исполнил	Бруксон		07
Рук.гр.	Журавская		80г.
Нач.отд	Харитонов		

5.14.КА.113.64

ТЭЦ-5 (Ленэнерго расширение) Водогрейная котельная 400 Гкал I очередь строительства

Установка пенопожаротушения мазутного хозяйства


Стадия	Лист	Листов
Р		1

Схема кабельных и трубных соединений приборов теплового контроля установки пено-

МЭиЭ СССР ВНИПИЭНЕРГОПРОМ Ленинград

Рз-Ц-Х-Ш18 2м

	Пенораствор										Горячая Вода				Пенораствор				
				Уровень		Температура		Давление							Температура		Уровень		Дистанционное управление
		Здание мазутонасосной		Резервуары пенотушения				Напорные патрубки насосов пенотушения		Напорный патрубок насоса рециркуляции	трубопровод горячей воды до и после регулирующего клапана				Резервуары пенотушения				Задвижка на пенопроводе к Мазутонасосной
				№1	№2	№1	№2	№1	№2		бак пенораствора №1		бак пенораствора №2		№1	№2	№1	№2	
171	ОРД10Т172	SBK1	HA	OP184B01	OP183B01	ОРД30Т175	ОРД30Т174	OP176B01	OP177B01	OP178B01	OP181B01	OP182B01	OP180B01	OP179B01	ОРД30Т189	ОРД30Т190	ОРД30L18	ОРД30L188	SA221

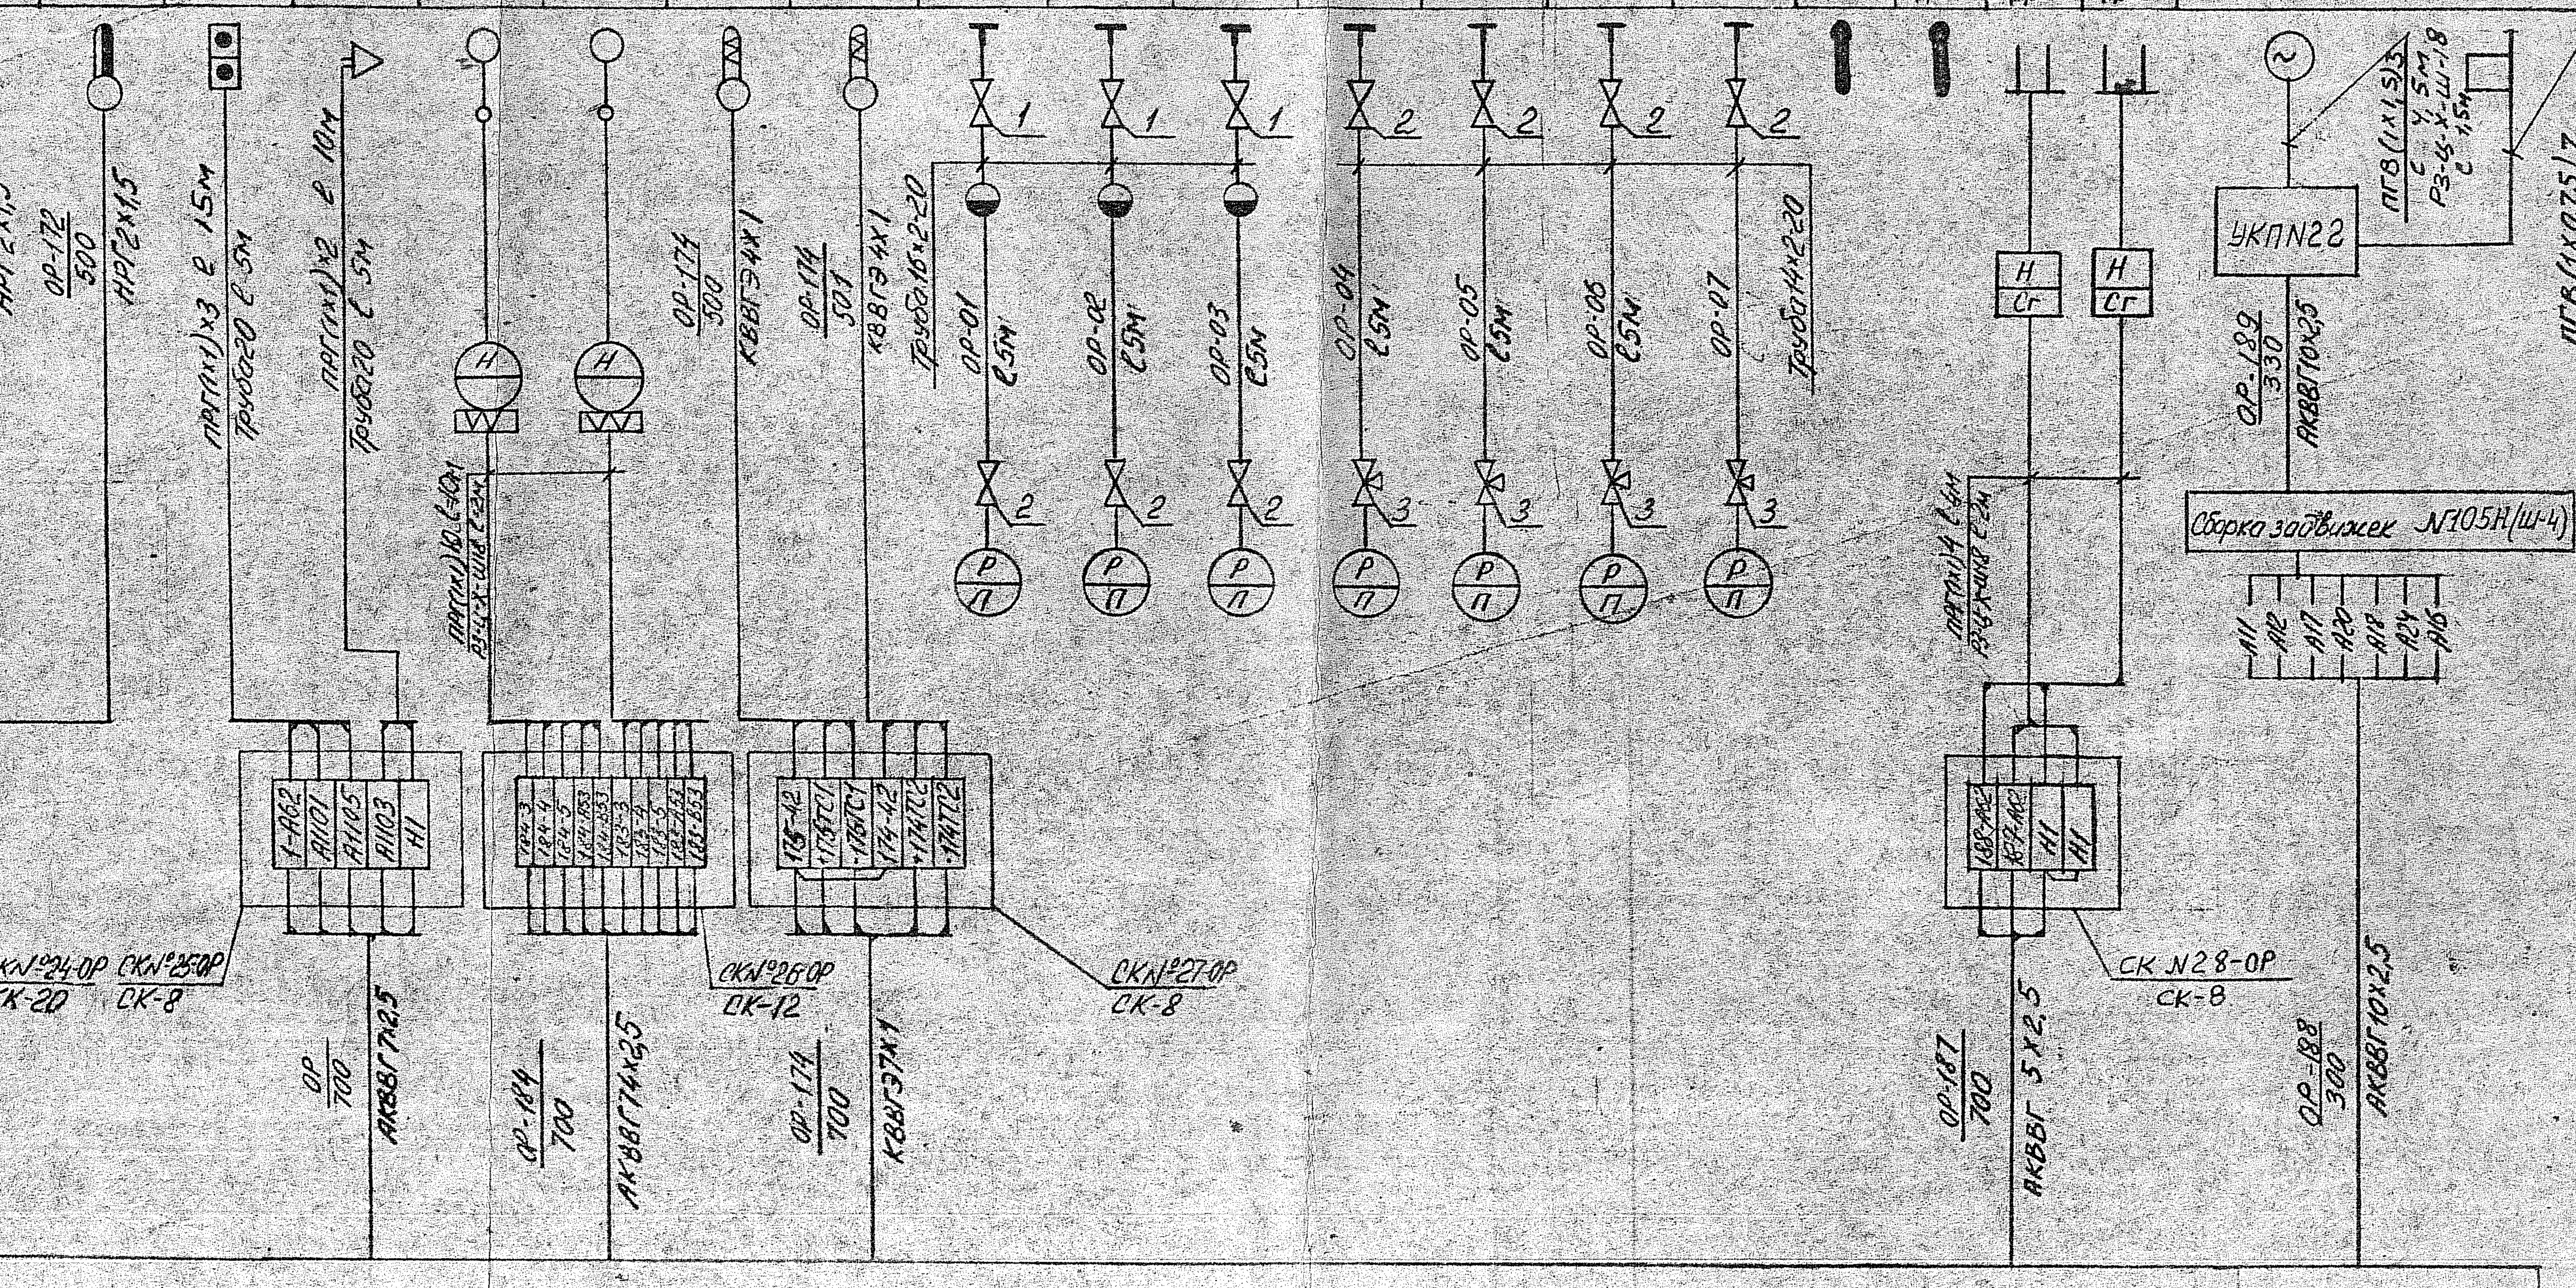

Среда	
Параметр	
Место установки	

Установка приборов по месту, датчиков соединительных коробок

Подземный резервуар №1

Подземный резервуар №2

Подземный резервуар №3

Трубопровод

ОР-155/700 АКВВБ 4х2,5 — ОКЛ 9230Р КК20

101 103 103 105 105 107 107 109 109 111 111 113

Труба 20 ГОСТ 3262-75

ОР-161/700 АКВВБ 14х2,5 — ОКЛ 9230Р КК20

101 117 117 119 119 121 121 123 123 125 125 127

ОР-167/700 АКВВБ 4х2,5

101 129 129 131 131 133 133 135 135 137 137 139

ОРЛЮТ155	ОРЛЮТ156	ОРЛЮТ157	ОРЛЮТ158	ОРЛЮТ159	ОРЛЮТ160	ОРЛЮТ161	ОРЛЮТ162	ОРЛЮТ163	ОРЛЮТ164	ОРЛЮТ165	ОРЛЮТ166	ОРЛЮТ167	ОРЛЮТ168	ОРЛЮТ169	ОРЛЮТ170	ОРЛЮТ171	ОРЛЮТ172	ОРЛЮТ173	ОРЛЮТ174

ОР-155/500 НРГ 2х1,5
ОР-156/500 НРГ 2х1,5
ОР-157/500 НРГ 2х1,5
ОР-158/500 НРГ 2х1,5
ОР-159/500 НРГ 2х1,5
ОР-160/500 НРГ 2х1,5
ОР-161/500 НРГ 2х1,5
ОР-162/500 НРГ 2х1,5
ОР-163/500 НРГ 2х1,5
ОР-164/500 НРГ 2х1,5
ОР-165/500 НРГ 2х1,5
ОР-166/500 НРГ 2х1,5
ОР-167/500 НРГ 2х1,5
ОР-168/500 НРГ 2х1,5
ОР-169/500 НРГ 2х1,5
ОР-170/500 НРГ 2х1,5
ОР-171/500