N1034-14-751

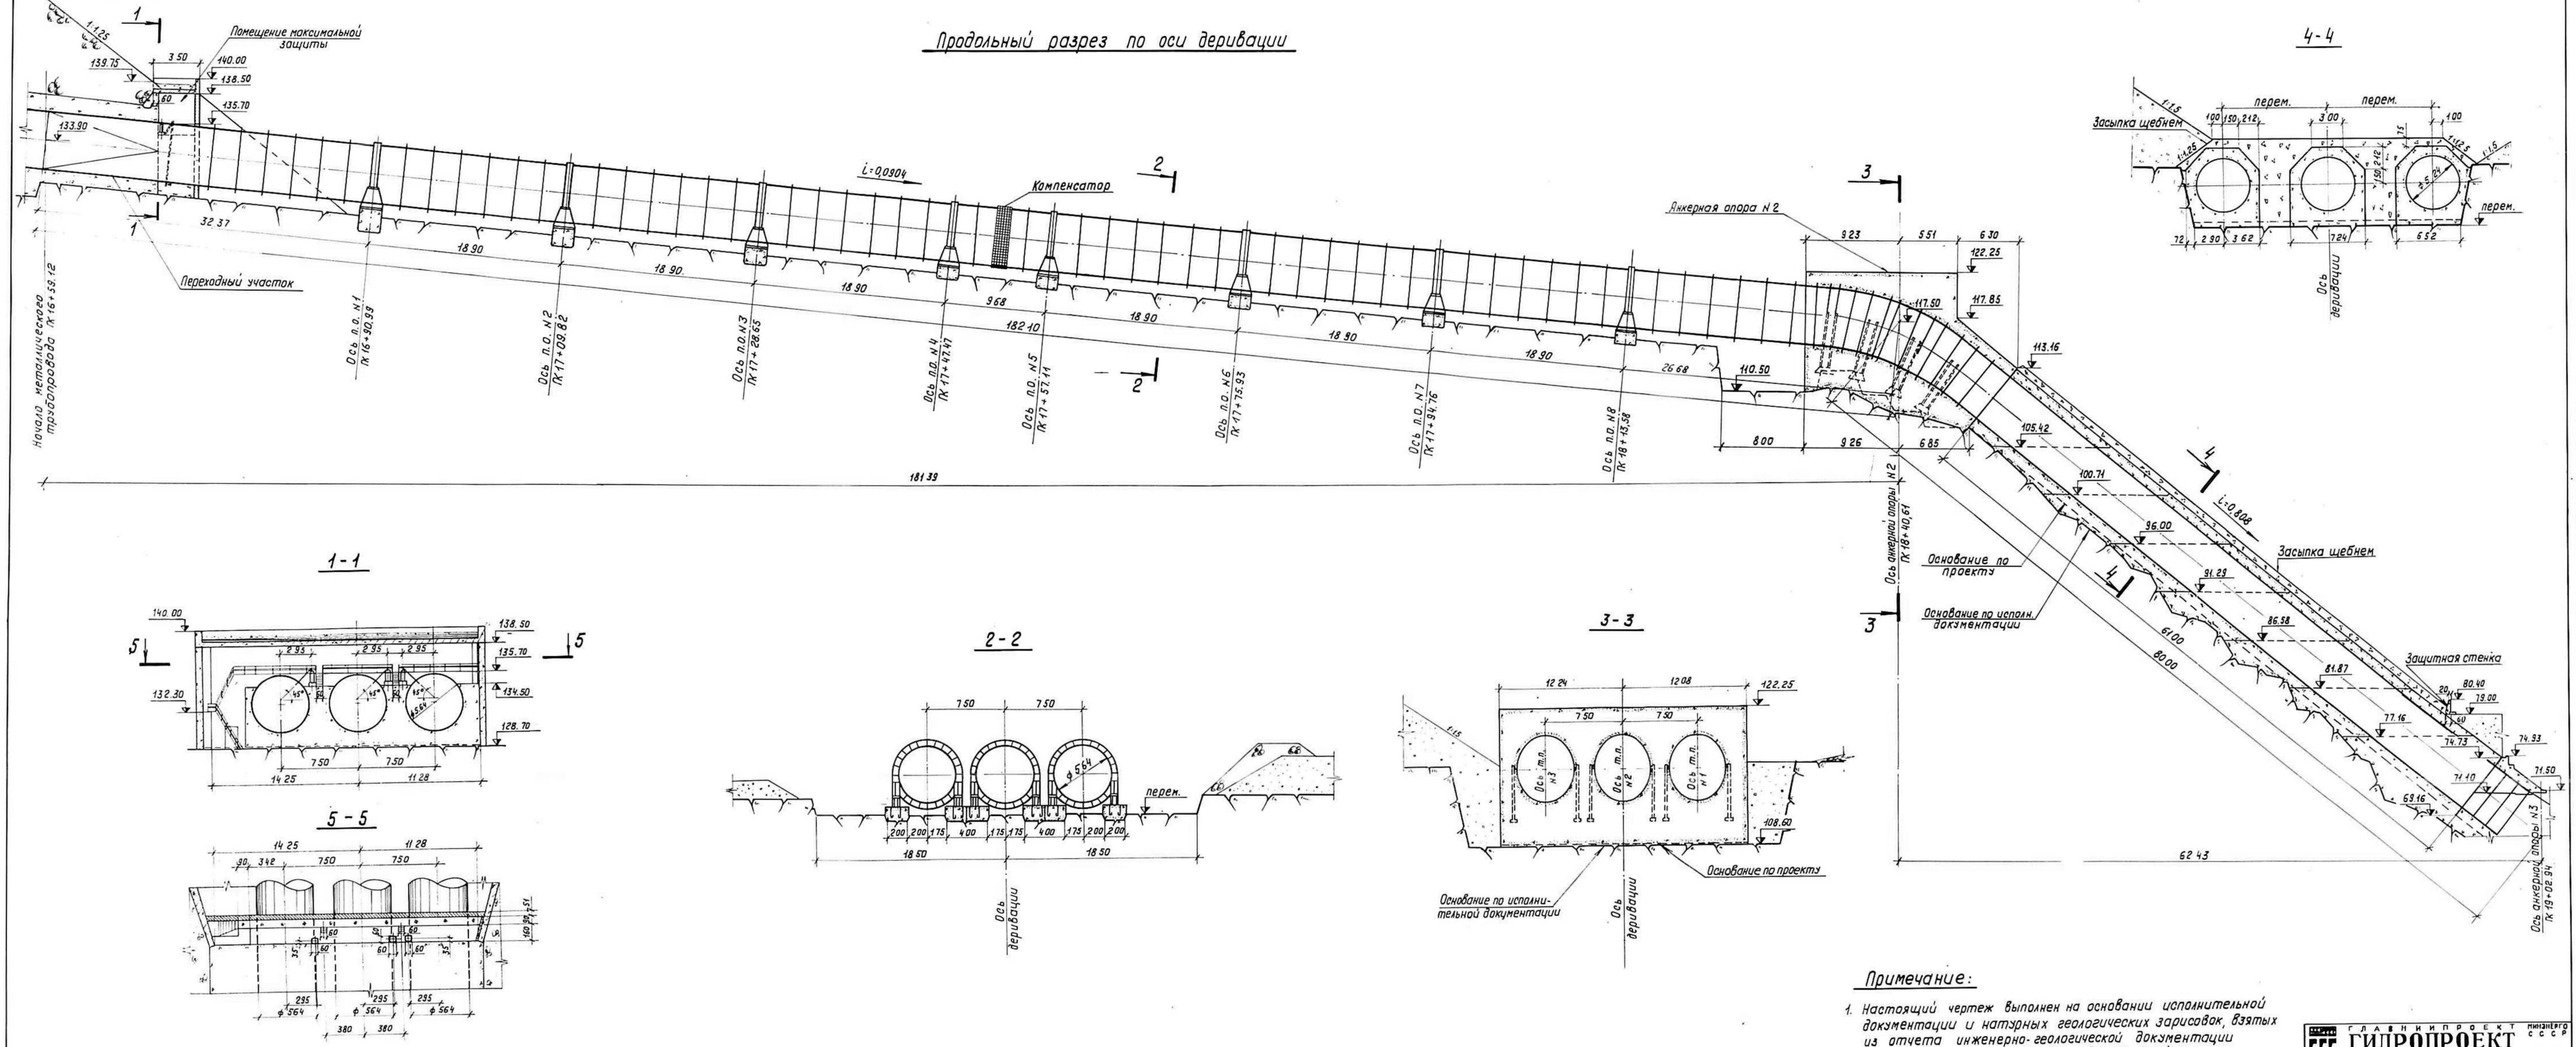
Продольный разрез по оси деривации
Помещение максимальной защиты
Компенсатор
Анкерная опора N 2
Переходный участок
Начало металлического трубопровода ПК 16+59.12
Ось п.о. N 1 ПК 16+90.99
Ось п.о. N 2 ПК 17+09.82
Ось п.о. N 3 ПК 17+28.65
Ось п.о. N 4 ПК 17+47.47
Ось п.о. N 5 ПК 17+57.11
Ось п.о. N 6 ПК 17+75.93
Ось п.о. N 7 ПК 17+94.76
Ось п.о. N 8 ПК 18+13.58
Ось анкерной опоры N 2 ПК 18+40.61
Ось анкерной опоры N 3 ПК 19+02.94
i=0.0904
i=0.808
Засыпка щебнем
Основание по проекту
Основание по исполн. документации
Защитная стенка
181.39
62.43
4-4
1-1
5-5
2-2
3-3
Ось деривации
перем.
Основание по исполнительной документации
Ось т.п. N 1
Ось т.п. N 2
Ось т.п. N 3

Примечание:

1. Настоящий чертеж выполнен на основании исполнительной документации и натурных геологических зарисовок, взятых из отчета инженерно-геологической документации строительных котлованов инв. N ГЛ 443/6п.

ГЛАВНИИПРОЕКТ
ГИДРОПРОЕКТ
им. С.Я. Жука
ЛЕНИНГРАДСКОЕ ОТДЕЛЕНИЕ
МИНЭНЕРГО СССР
ЛЕНИНГРАД 1973

Отдел Северных ГЭС		Серебрянская ГЭС-1 на р. Вороньей	р.ч.
Начальник отдела	Вольхин	Турбинные водоводы	
Гл. инженер проекта	Толбкно	Разрезы. Помещение максимальной защиты	
Проектир.	Перевозчиков		
Проверил	Карпушин	ноябрь М 1:200	N1034-14-751