


Вид с нижнего бьефа

М Верт. 1:1000
гориз. 1:2000

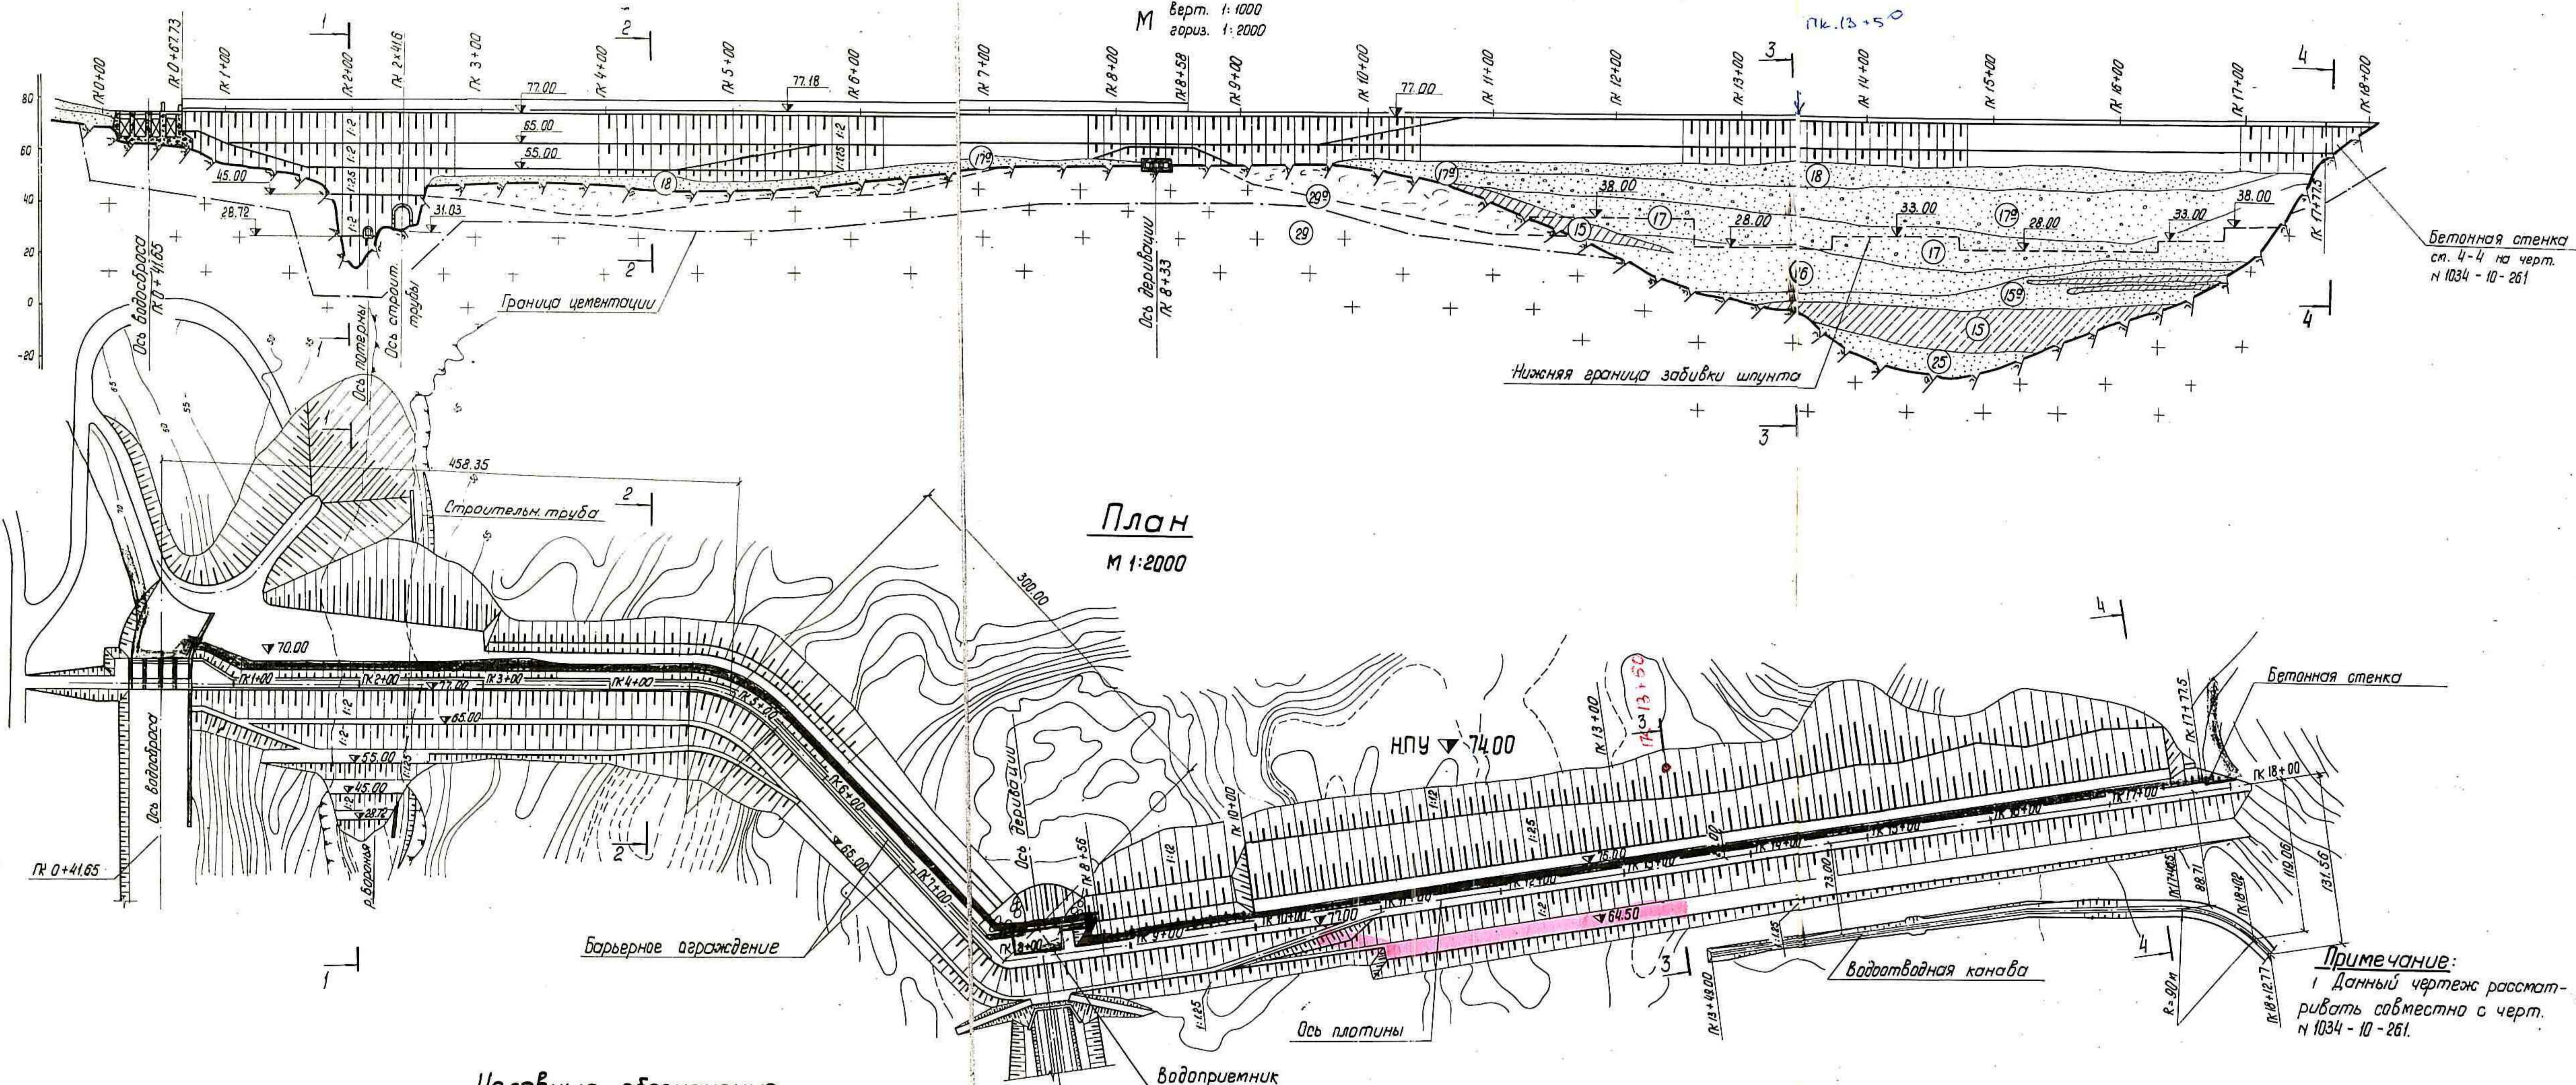

План
М 1:2000

Условные обозначения

- | | |
|---|---|
| <p>⑤ Галечники с разномерным и крупномерным песком и валунами.</p> <p>⑮ Глины и суглинки с прослойками мелкозернистых песков</p> <p>⑮ Переослабление тонко- и мелкозернистых пылеватых песков с тонкими прослойками глин, суглинков и сульфидов.</p> <p>⑯ Пески тонко- и мелкозернистые и разномерные с преобладанием мелких фракций</p> <p>⑰ Пески крупномерные и разномерные с преобладанием крупных фракций с гравием и галькой.</p> | <p>⑰ Пески средномерные и разномерные с гравием и галькой</p> <p>⑱ Гравийно-галечные отложения с песком преимущественно крупномерным</p> <p>⑳ Марена, пески разномерные, пылеватые гравелистые с галькой, местами со щебнем.</p> <p>㉑ Граниты микроклиновые</p> <p>㉒ Граниты трещиноватые.</p> |
|---|---|

Примечание:
Данный чертеж рассматривать совместно с черт. № 1034-10-261.

ГЛАВНИИПРОЕКТ МИННЕФТО СЕ С С Р	
ГИДРОПРОЕКТ	
им. С.Я. Жук	
ЛЕНИНГРАДСКОЕ ОТДЕЛЕНИЕ 1975	
Отдел Северных ГЭС	Северная ГЭС-2 на р. Варяж
Начальник отдела	Земляная плотина
Инженер проекта	План и продольный профиль
Исполнил	
Проверил	
Масштаб 1:1000	№ 1034-10-261