

Экспликация

- 1. Сороудерживающая решетка
- 2. Турбинный щит
- 3. Корзина 140x120x85 см
- 4. Мостовой край з/п. б/т
- 5. Бывчок

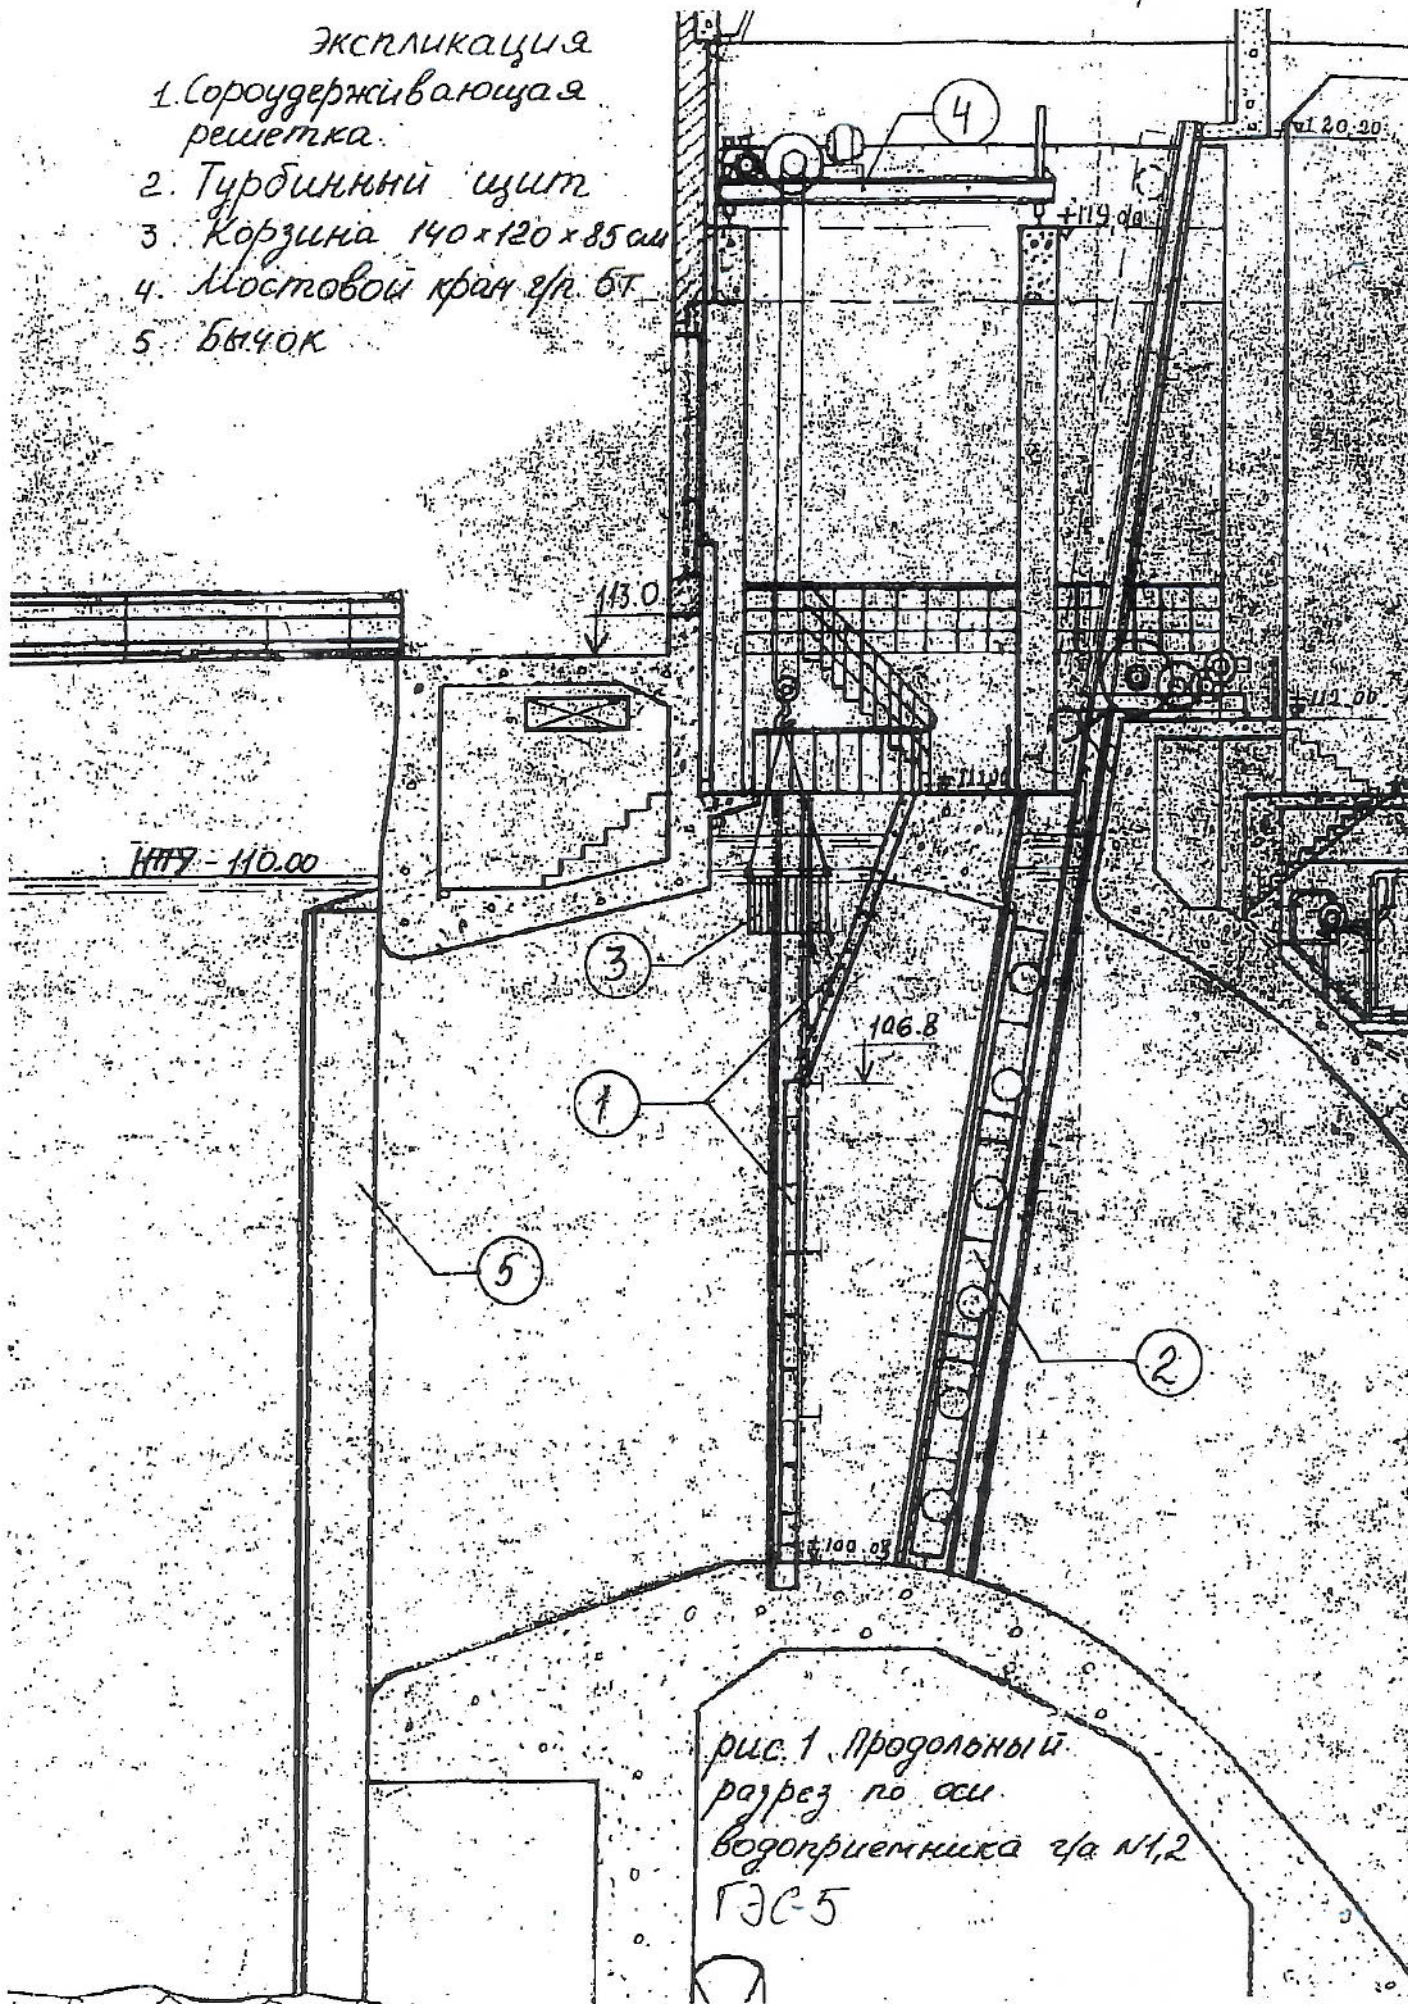


рис. 1. Продольный
разрез по оси
водоприемника ца №1,2
ГЭС-5