


Схема ходов гидротехнического нивелирования III класса на дамбе «Койкары»

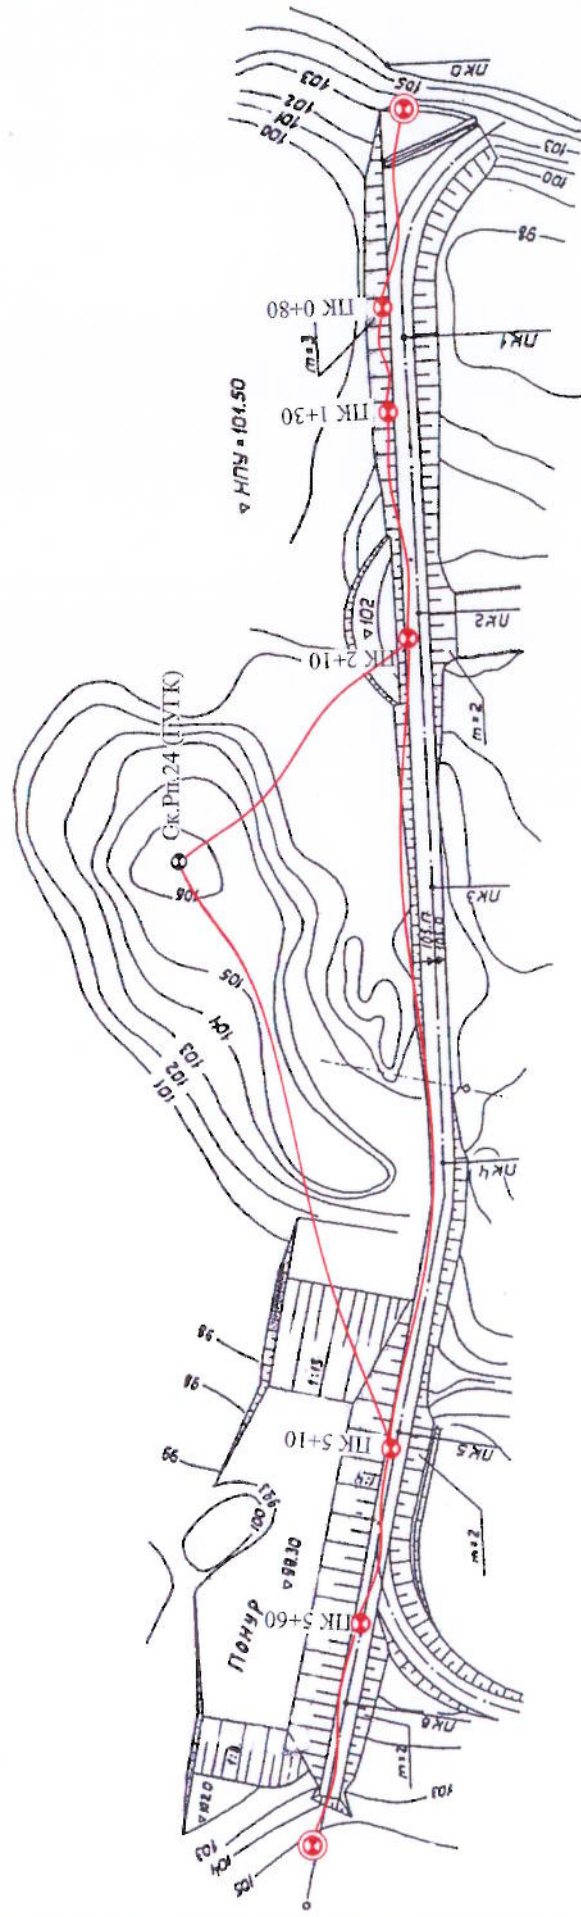

Условные обозначения:

- ⊕ - опорный репер планируемый
- ⊙ - контрольные грунтовые марки планируемые
- ⊗ - пункт государственной нивелирной сети
- ходы нивелирования II разряда (1-й цикл) и III класс (последующие циклы)